



## PRZEKRÓJ POPRZECZNY

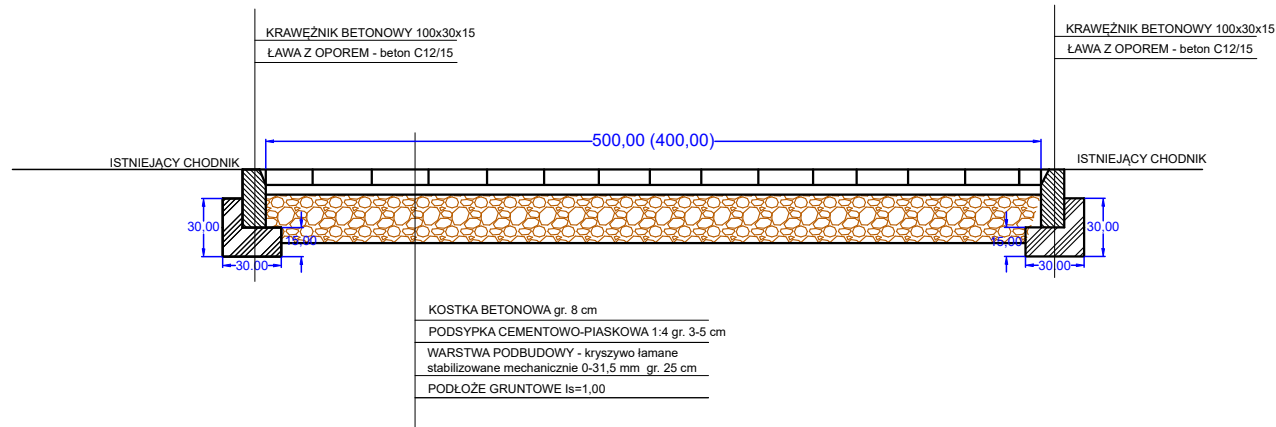

## PRZEKRÓJ W OSI ZJAZDU

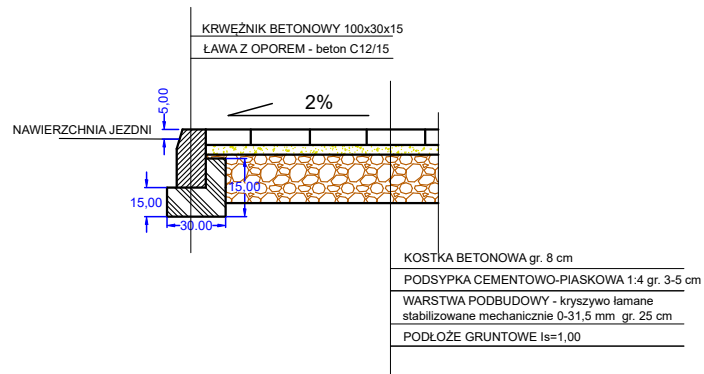

PRACOWNIA ARCHITEKTONICZNA mgr inż. arch. Katarzyna Krawiec 95-100 Zgierz ul. Zachodnia 73	
TYTUŁ PROJEKTU:	Budowa i utworzenie „Wspomagane Społeczności Mieszkaniowe” III etap Centrum Szkoleniowo-rehabilitacyjne z Domem Mieszkalnym im. Bożenny Piotrowicz w Zgierzu PROJEKT ZAMIENNY
ADRES INWESTYCJI:	Zgierz, ul. Chełmska 42/42a , działki o nr. ew. 534/2 i 534/4, obręb 116
INWESTOR:	Polskie Stowarzyszenie na rzecz Osób z Niepełnoprawnością Intelktualną Koło w Zgierzu
PROJEKT	FAZA: ARCHITEKTONICZNO - BUDOWLANY
BRANŻA:	DROGI
IMIE I NAZWISKO, NR UPRAWNIEN :	mgr inż. Krzysztof Piasecki upr.bud. nr 31/87/WŁ
TYTUŁ RYSUNKU:	PRZEMOCY KONSTRUKCYJNE Zjazd z ulicy Łagiewnickiej
DATA:	03.2023 R. SKALA: 1 : 50 NR RYSUNKU: 2