


# PRZYKŁADOWE URZĄDZENIE ŁAZIENKI DLA OSÓB Z NIEPEŁNOSPRAWNOŚCIĄ

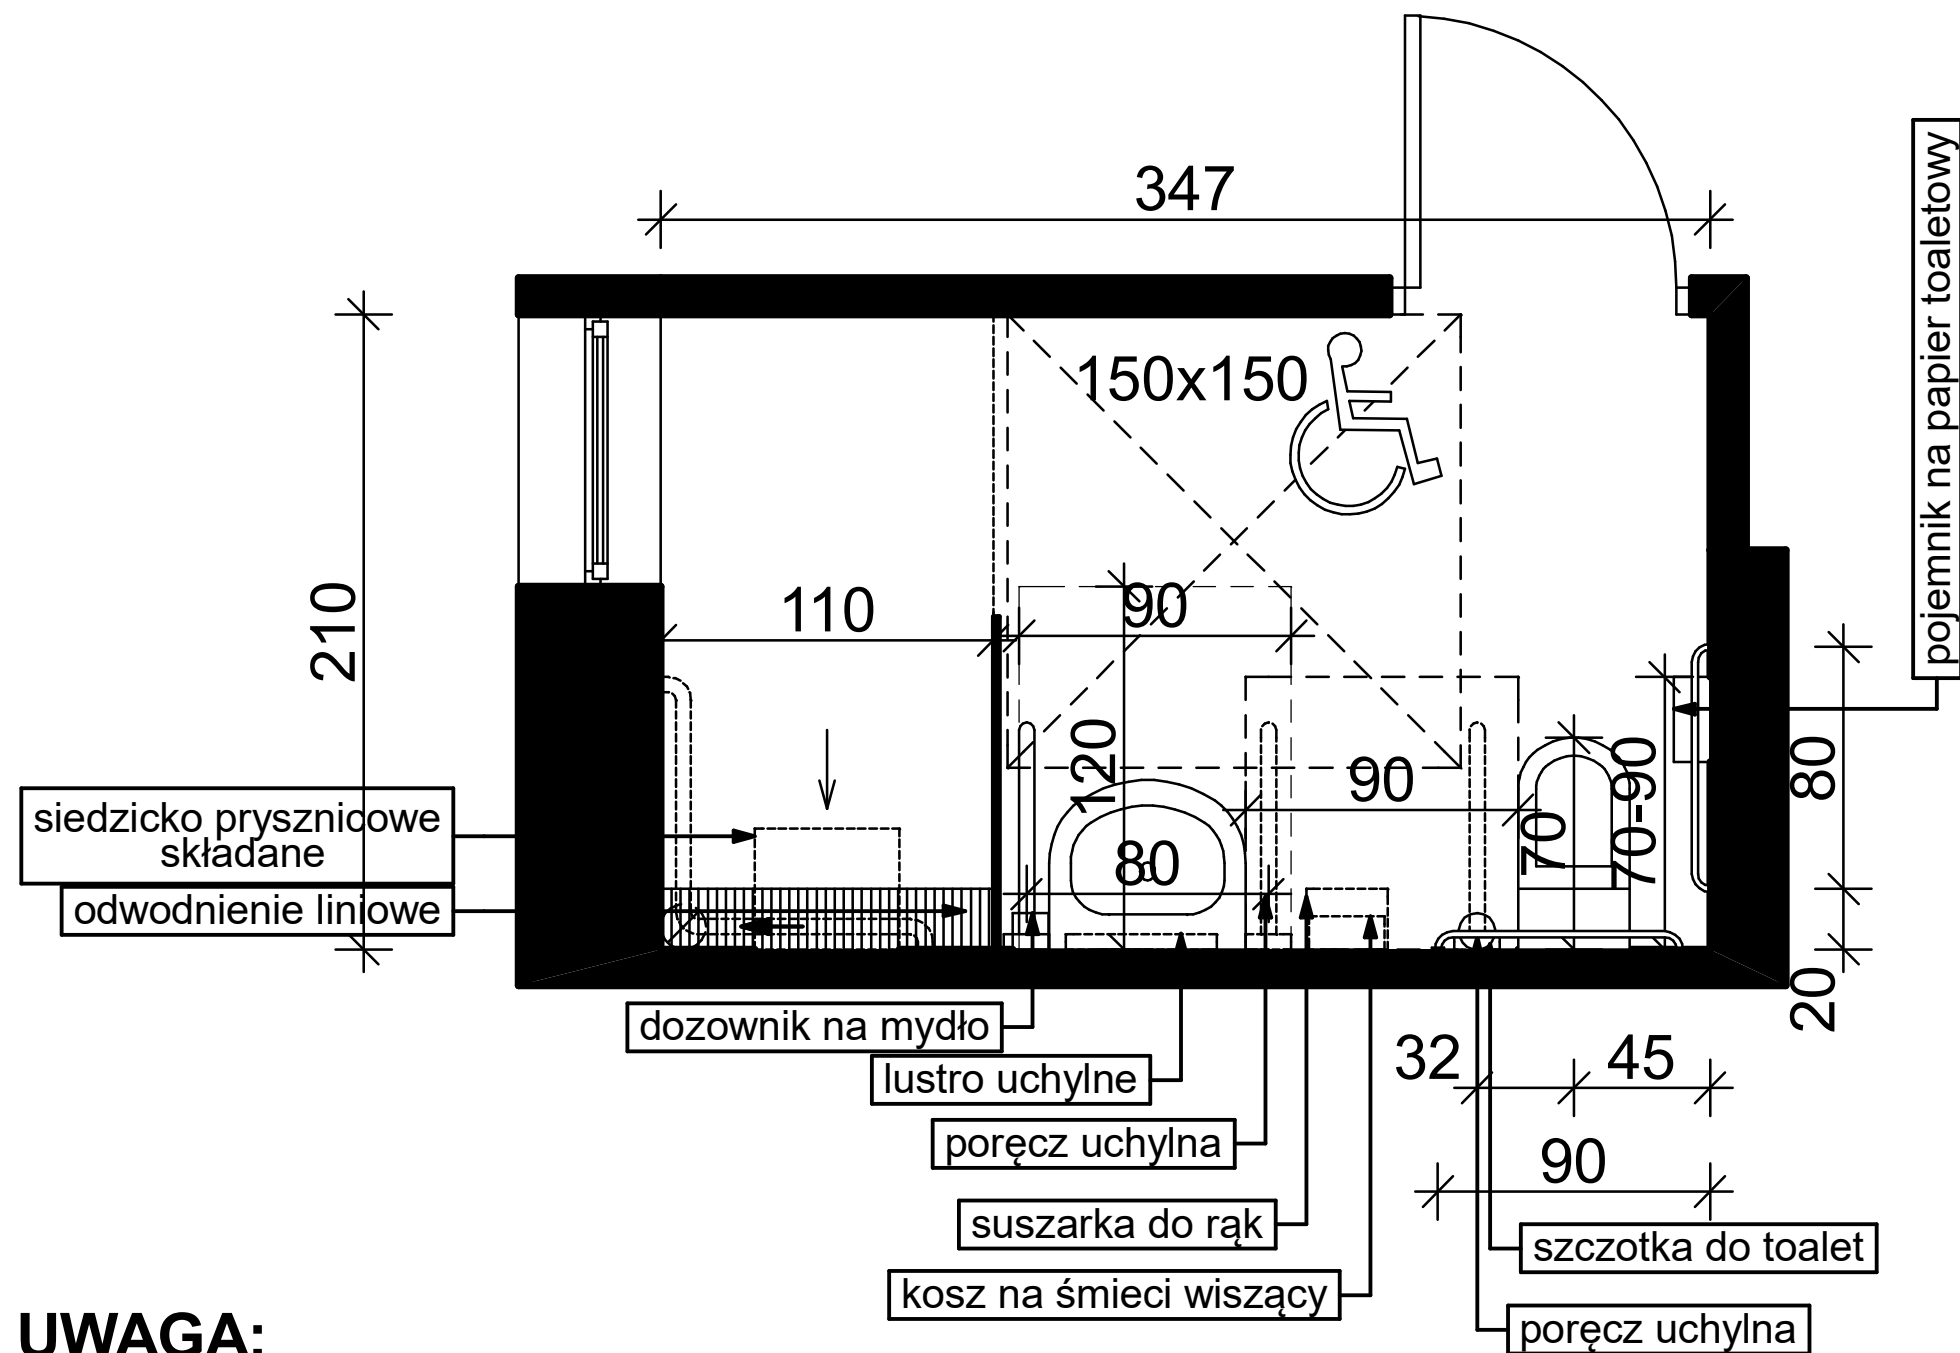

## UWAGA:

Sposób aranżacji traktować jako przykładowy. Na etapie wykonawstwa należy stosować się do zasad "projektowania bez barier". Przed ostatecznym doбором sprzętów łazienkowych i ich rozmieszczenia skontaktować się z projektantem.

|  |  |  |  |
|--|--|--|--|
| PRACOWNIA ARCHITEKTONICZNA<br>mgr inż. arch. Katarzyna Krawiec<br>95-100 Zgierz ul. Zachodnia 73 |  | magiro zgierz  |  |
| TYTUŁ PROJEKTU:  |  | Budynek „Wspomaganych Społeczności Mieszkaniowych” w formie samodzielnych mieszkań - III etap Centrum Szkoleniowo- Rehabilitacyjnego z Domem Mieszkalnym im. Bożenny Piotrowicz w Zgierzu - PROJEKT ZAMIENNY |  |
| ADRES INWESTYCJI:  |  | Zgierz, ul. Chełmska 42/42a, działki o nr. ew. 534/2 i 535/4, obręb 116  |  |
| INWESTOR:  |  | Polskie Stowarzyszenie na rzecz osób z niepełnosprawnością intelektualną, Koło w Zgierzu   |  |
| FAZA:  |  | PROJEKT ARCHITEKTONICZNO - BUDOWLANY   |  |
| BRANŻA:  |  | ARCHITEKTURA   |  |
| IMIE I NAZWISKO, NR UPRAWNIEN:   |  | mgr inż. arch. Katarzyna Krawiec<br>upr. bud. nr 10/R-238/LOOIA/09   |  |
| PROJEKTANT:  |  | mgr inż. arch. Bartłoj Klepiński<br>upr. bud. nr 7/R-293/LOOIA/09  |  |
| IMIE I NAZWISKO, NR UPRAWNIEN:   |  | mgr inż. arch. Bartłoj Klepiński<br>upr. bud. nr 7/R-293/LOOIA/09  |  |
| TYTUŁ RYSUNKU:   |  | PRZYKŁADOWE URZĄDZENIE ŁAZIENKI DLA OSÓB Z NIEPEŁNOSPRAWNOŚCIĄ   |  |
| DATA:  |  | 05.2023 R.   |  |
| SKALA:   |  | 1 : 25   |  |
| NR RYSUNKU:  |  | A 11   |  |