


TGP2 – cz. 1

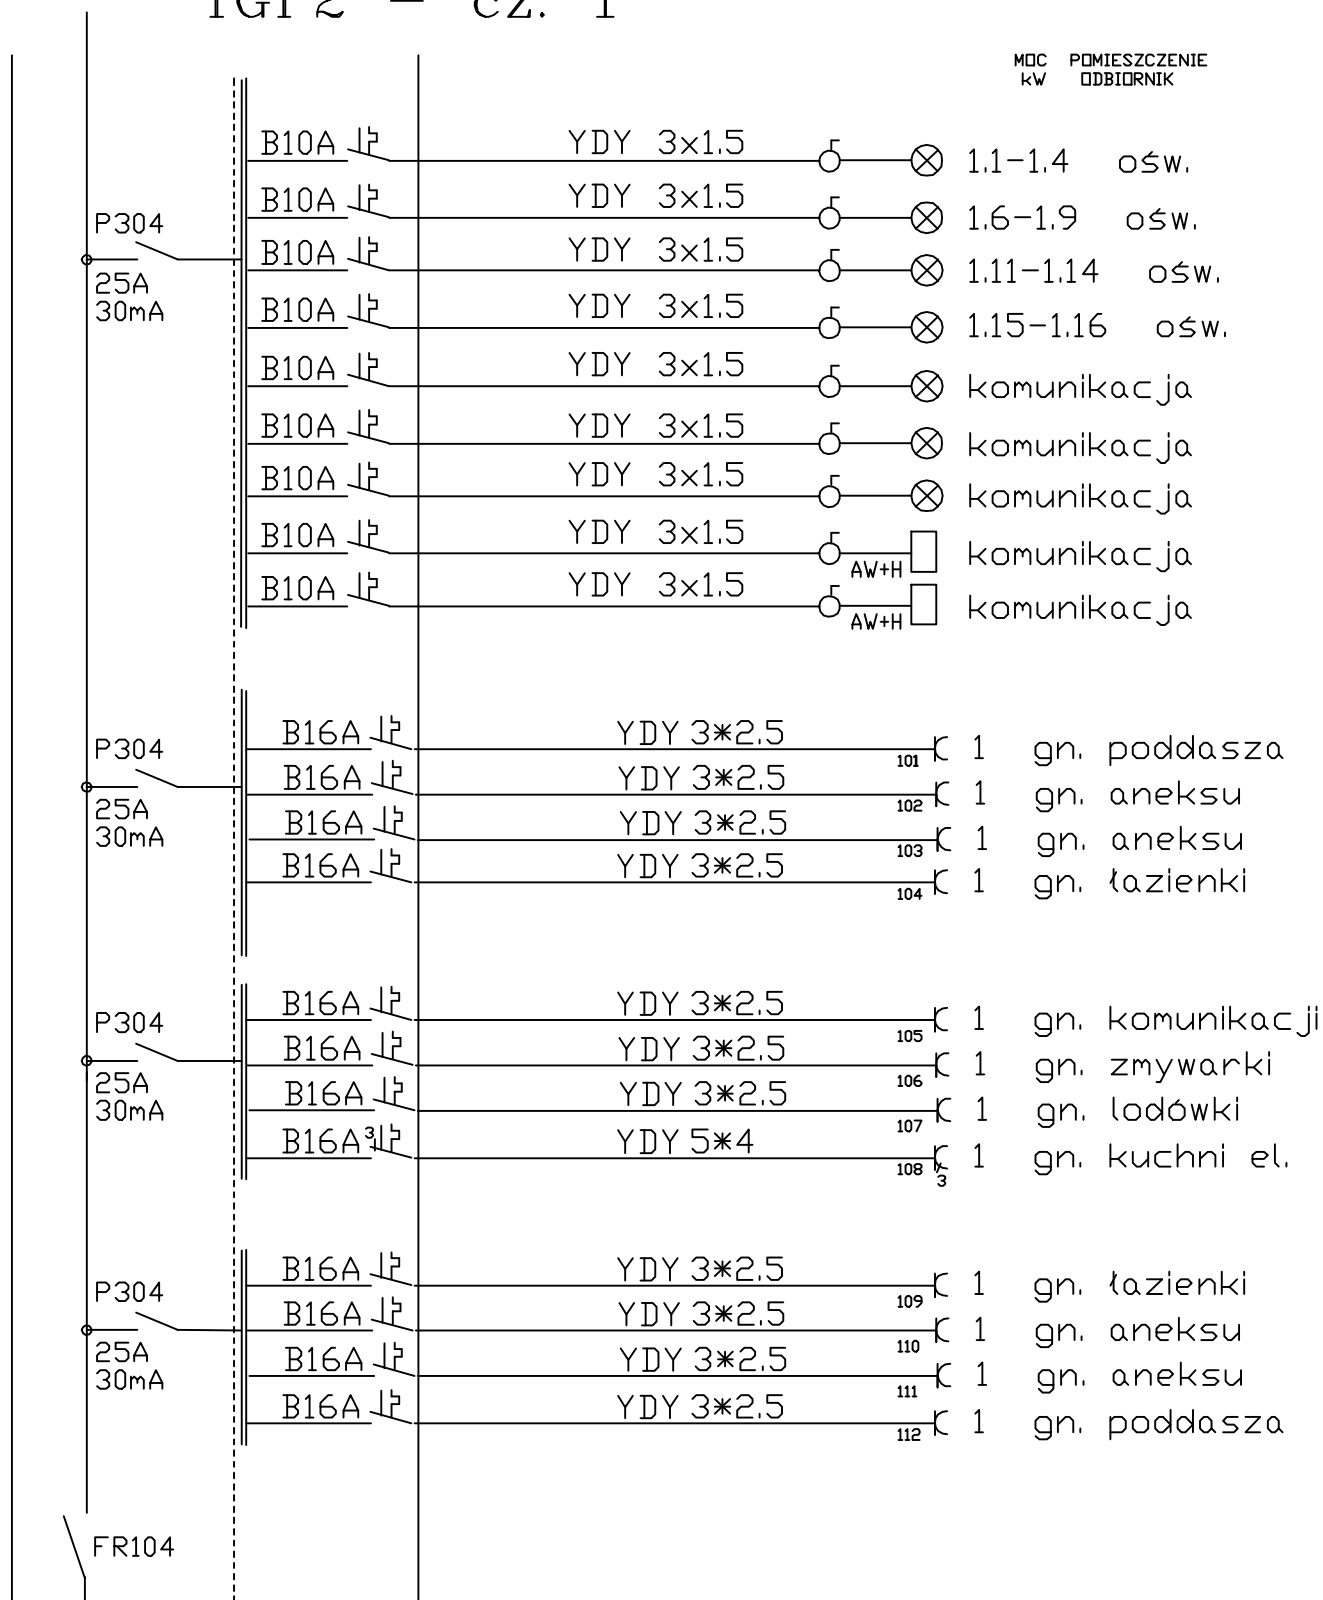

Ruz = 30

YKY 5*10
z ZKPPŹ

	Centrum Szkoleniowo –rehabilitacyjne		
Temat	z Domem Mieszkalnym im. Bożeny Piotrowicz w Zgierzu		
Adres	Zgierz ul. Chełmska 42/42A		
	SCHEMAT ZASILANIA –Tablica TGP1 – cz. 1		
Tytuł	Polskie Stowarzyszenie na rzecz Osób		
Inwestor	z Niepełnosprawnością Intelektualną Koło w Zgierzu		
Projektant	mgr inż. Jacek Szymański		Upr. nr 69/93/WŁ
Data	05.2023r.		Nr rys. 9